


Regelquerschnitt Hochwasserschutzmauer

Station ca. 0 + 850.00 bis 1 + 120.00

Bereich: Rampe Radweg - Spielplatz

Fahrbahnaufbau:
Siehe Regelquerschnitt Treidelpfad und
Deichverteidigungsweg, Anlage Nr. 5.10 und 5.11

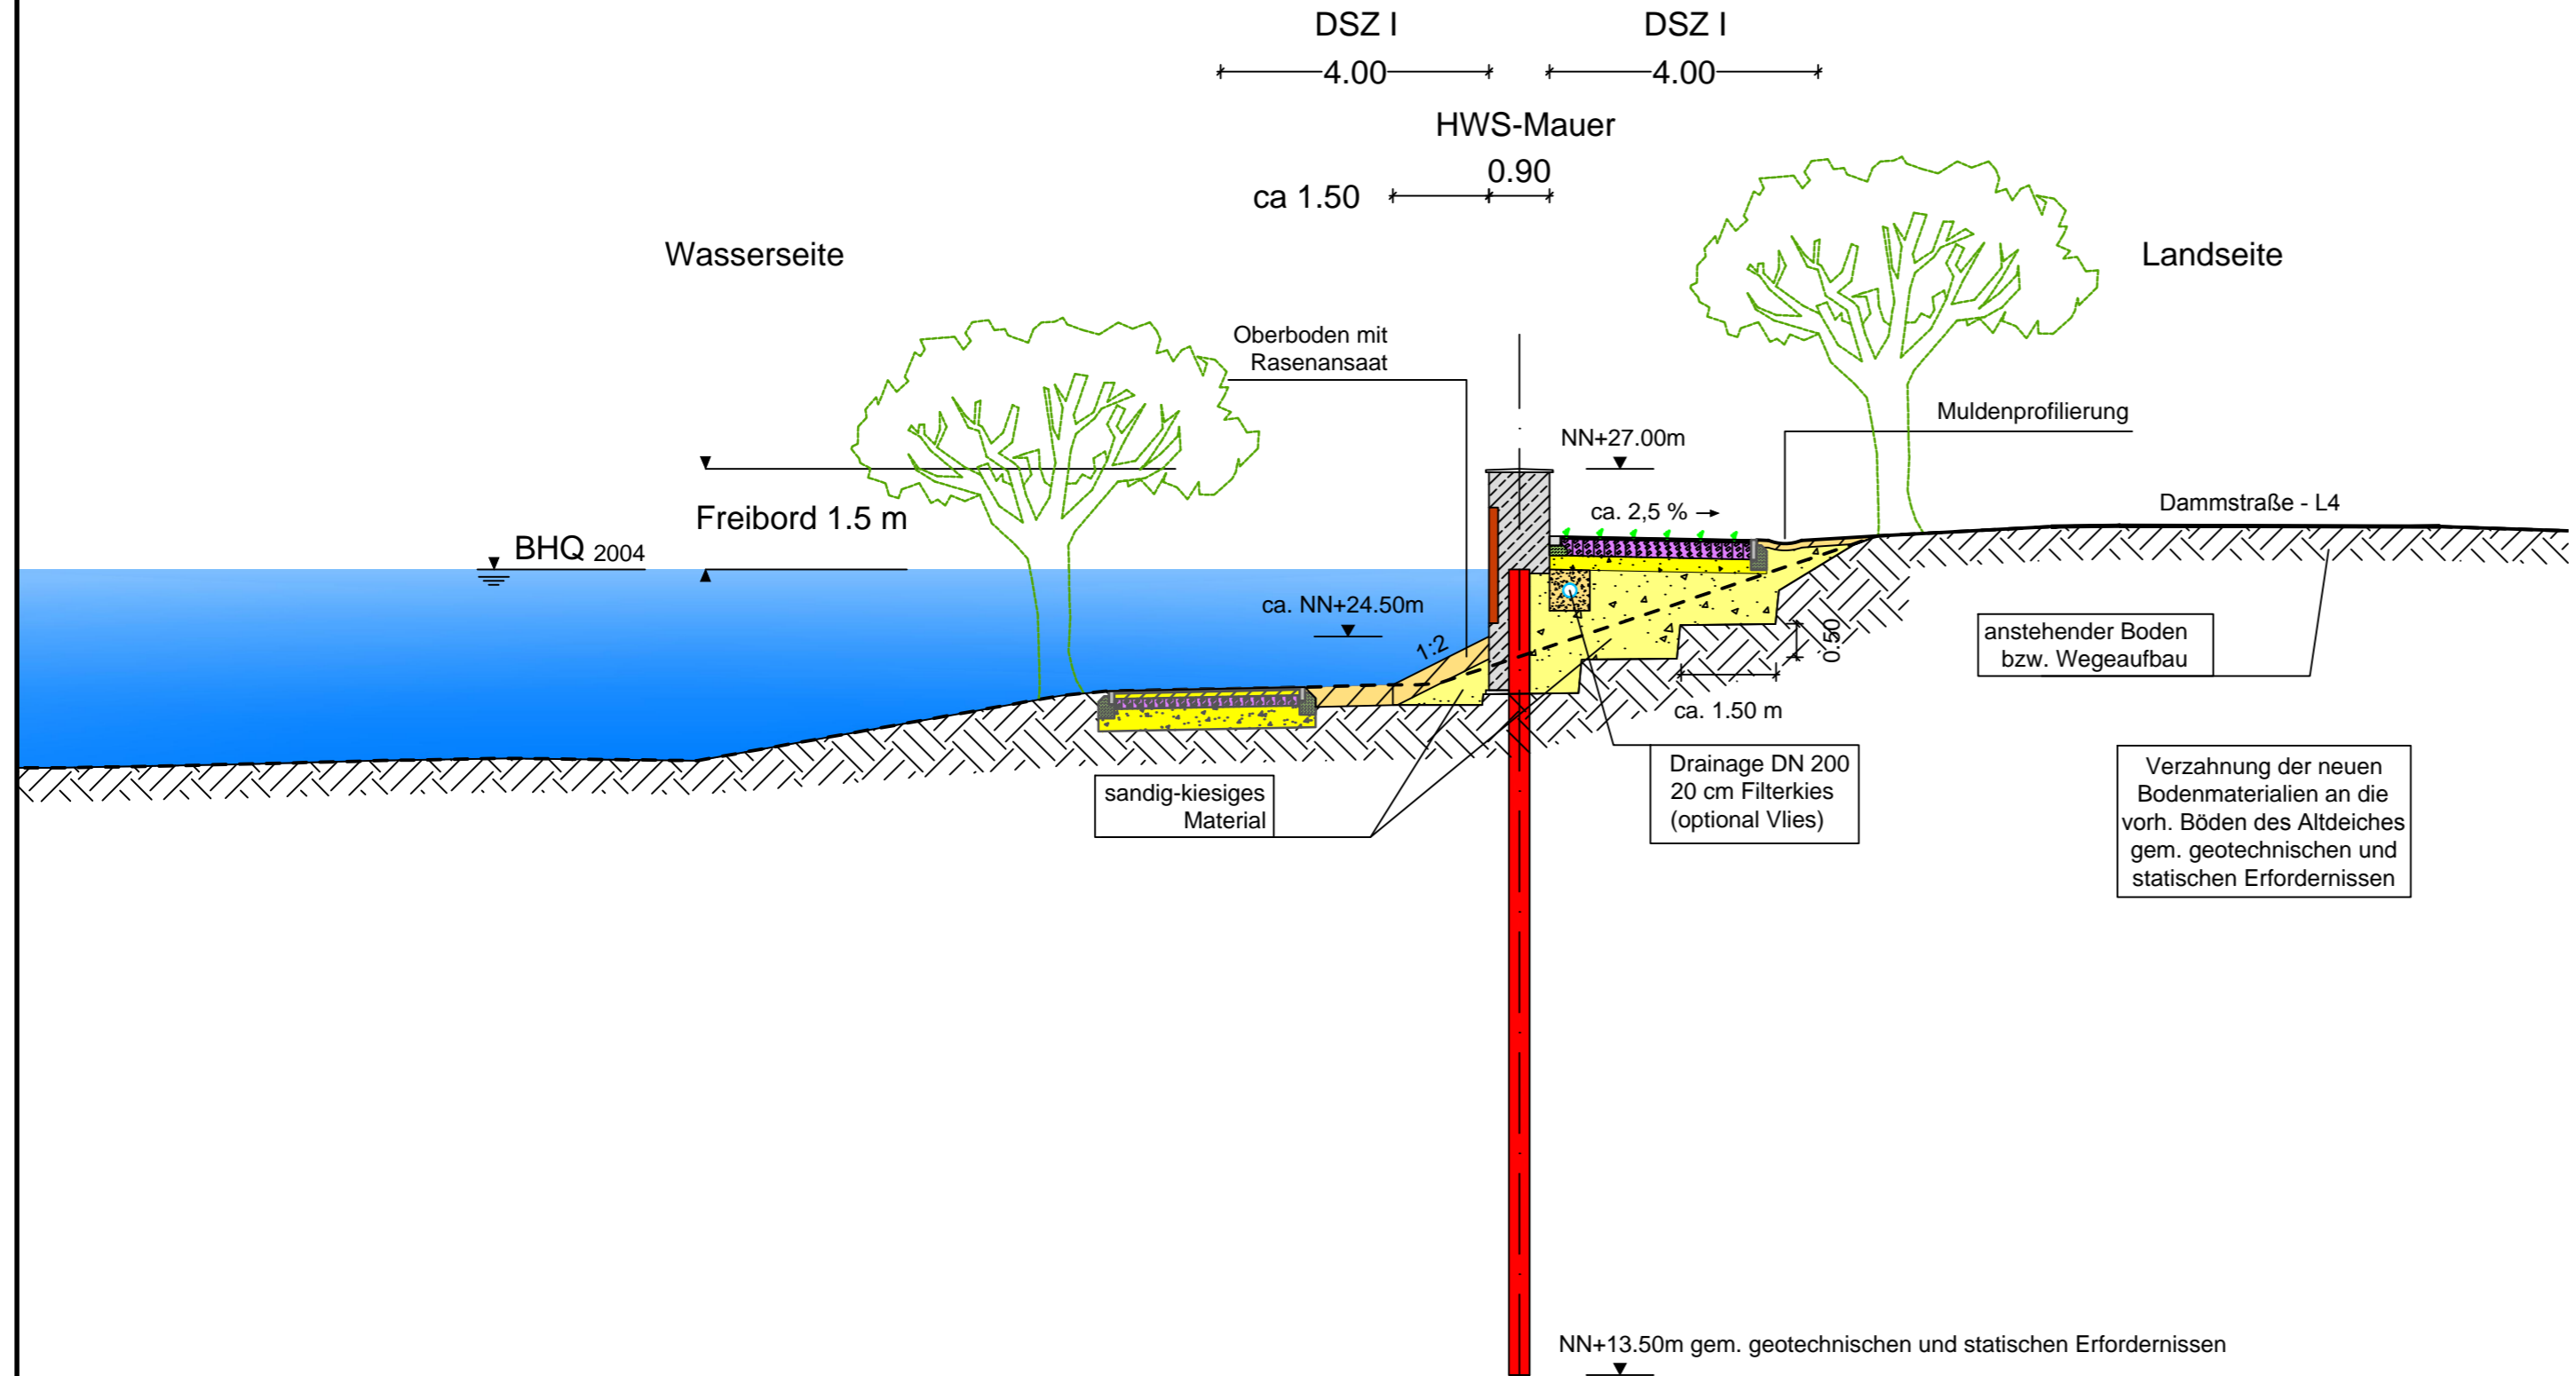

Deichverband Mehrum
Der Deichgräf

Deichverband Mehrum
Voerde, im Dezember 2013

Entwurfsverfasser

GEWECKE UND PARTNER
Beratende Ingenieure GmbH
Im Pesch 79, 53797 Lohmar

d			
c			
b			
a			
Index	Name	Datum	Art der Änderung

Entwurfs- und Genehmigungsplanung

GEWECKE UND PARTNER		
Beratende Ingenieure GmbH		
Im Pesch 79 · 53797 Lohmar · Tel.: 02246/9211-0 · Fax: 02246/9211-88 Isselburger Str. 7 · 46459 Rees · Tel.: 02850/93010 · Fax: 02850/93012		
Auftraggeber:	Deichverband Mehrum	bearb. 29.07.2011 SD, Me
		gepr.
		Maßstab:
Benennung: Hochwasserschutz Götterswickerhamm "Mehrum 3", Rhein-km ca. 799,2-801,0 r.U.		1:100
Regelquerschnitt Hochwasserschutzmauer Station ca. 0+850 bis 1+120 km		Zeichnungs-Nr: 374/007-416-11-2