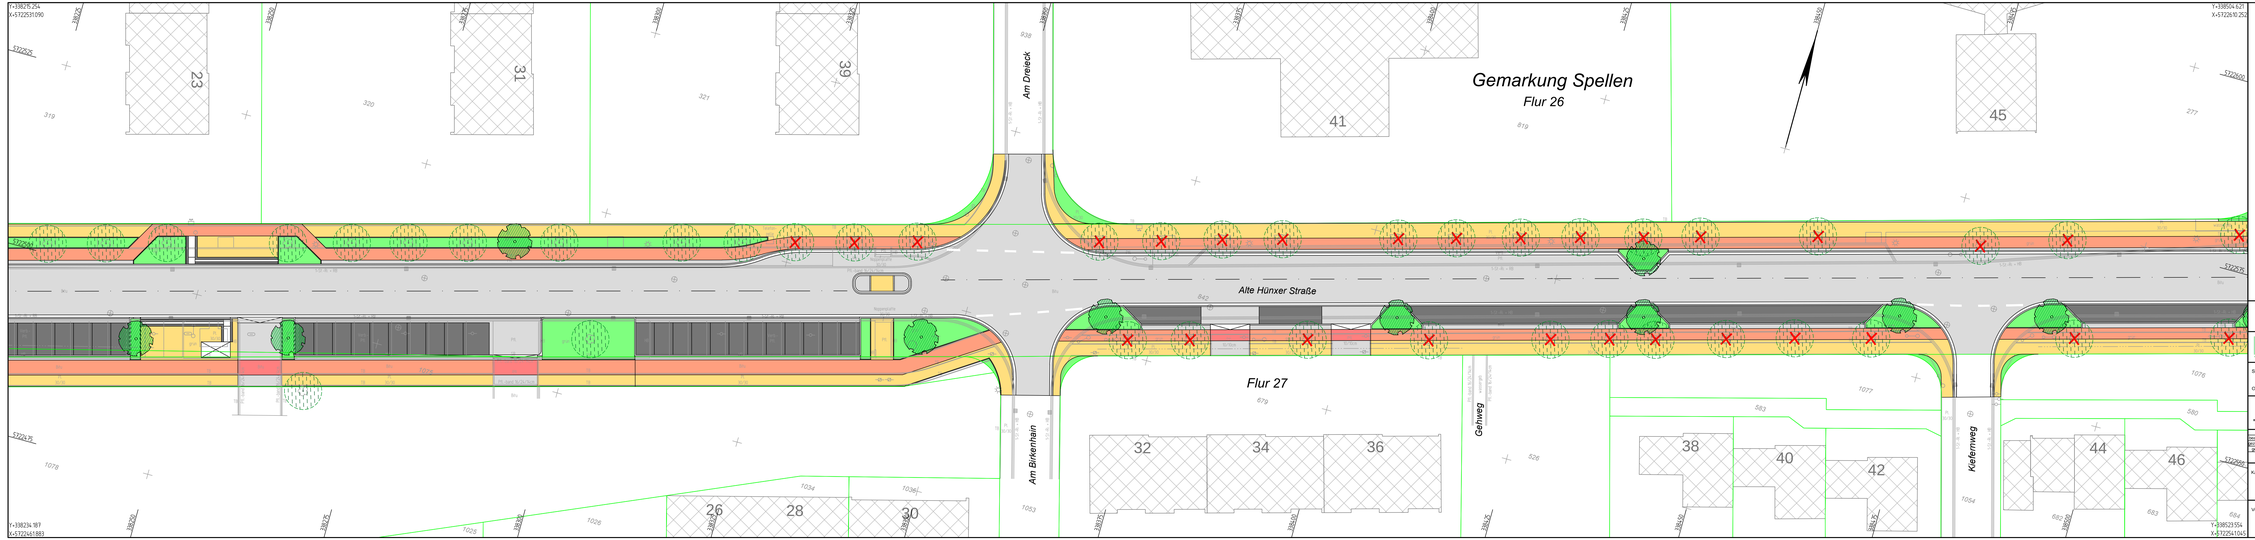

Legende Straße:

- Asphaltdecke
- Radweg, Pflaster 10x20x8 cm ohne Fase
- Gehweg, Pflaster 10x20x8 cm ohne Fase
- Parken, Pflaster 10x20x10 cm mit Fase
- Grünflächen
- Zufahrten
- Vorhandener Baum
- Geplanter Baum
- zu fällender Baum

STADT VOERDE
Rathausplatz 20, 46562 Voerde

KOTTOWSKI INGENIEURGESELLSCHAFT MBH
KOTTOWSKI INGENIEURGESELLSCHAFT MBH · BERATENDE INGENIEURE · VERMESSUNG · GEOINFORMATIONEN

Straße:	Hugo-Mueller-Straße / Alte Hünxer Straße	Anlage:	6
		Blatt-Nr.:	L2
Ort:	Voerde - Friedrichsfeld	Reg.-Nr.:	K1445

Grundhafte Sanierung der Hugo-Mueller-Straße und der "Alte Hünxer Straße" in Friedrichsfeld

Lageplan
- Variante 2 -
Maßstab: 1:250

	Datum	Name	Bl.	Art der Änderung	Datum	Name
bearbeitet	09.01.15	Wagner				
geprüft	09.01.15	Wulf				
gezeichnet						

Entwurf

Kalkar, den

Voerde, den

Aufgestellt

Build 031 M 1:250 8.01.2015 16:20