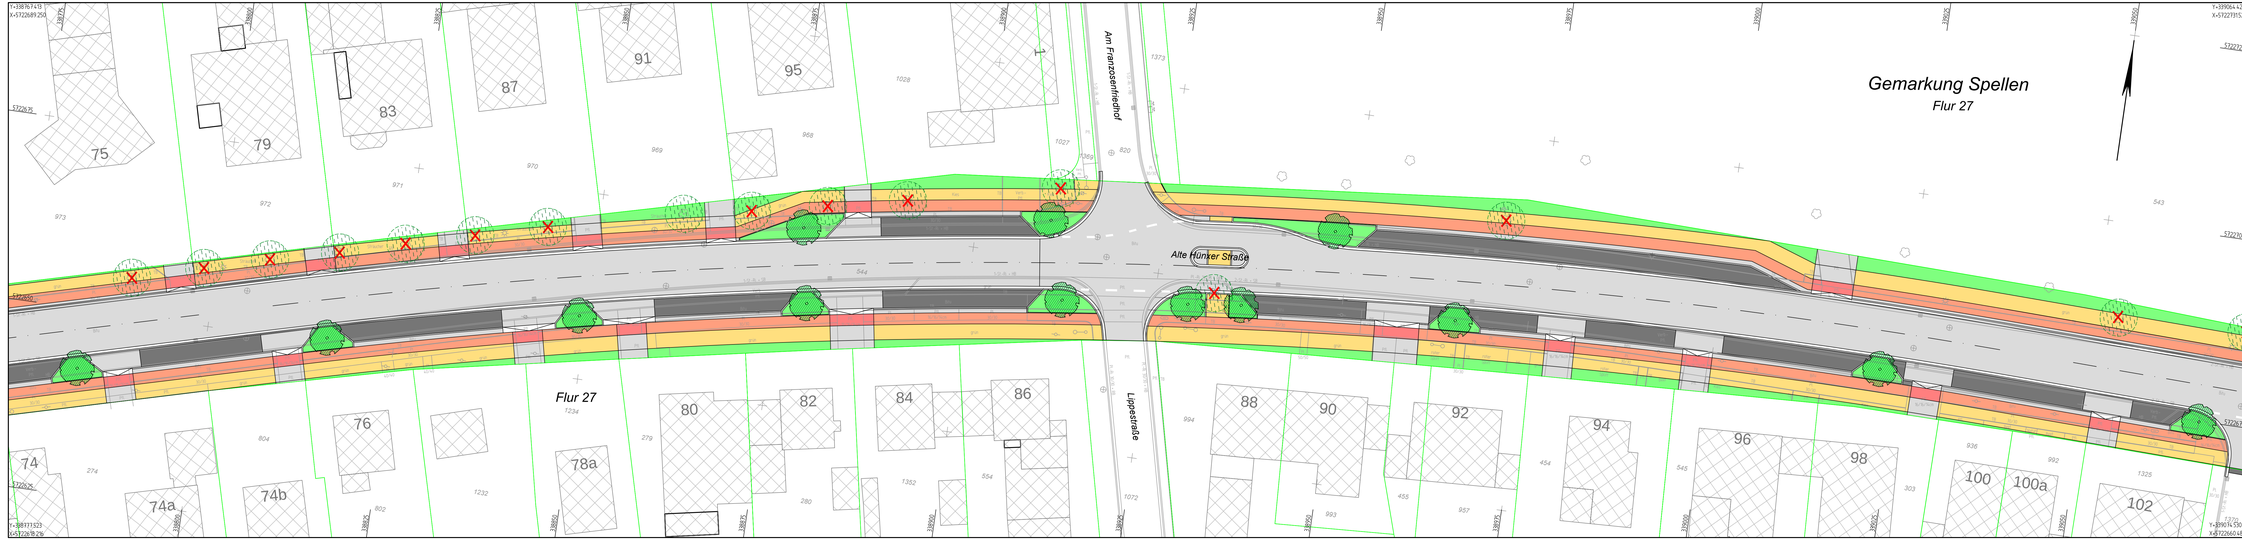

STADT VOERDE
Rathausplatz 20, 46562 Voerde

KOTTOWSKI INGENIEURGESELLSCHAFT MBH

Straße:	Hugo-Mueller-Straße / Alte Hünxer Straße
Ort:	Voerde - Friedrichsfeld
Anlage:	6
Blatt-Nr.:	L4
Reg.-Nr.:	K1445

Grundhafte Sanierung der Hugo-Mueller-Straße und der "Alte Hünxer Straße" in Friedrichsfeld

Lageplan
- Variante 2 -
Maßstab: 1:250

	Datum	Name	Bl.	Art der Änderung	Datum	Name
bearbeitet	09.03.15	Wagner				
gezeichnet	09.03.15	PUF				
geprüft						

Kalkar, den

Auftraggeber

Voerde, den

Auftragnehmer

Build 031 M 1:250 8.01.2015 16:36