# Regelquerschnitt Hochwasserschutzmauer

## Station ca. 1 + 300.00 bis 1 + 450.00

## Bereich: Restaurant Zur Arche - Restaurant Rheinwacht

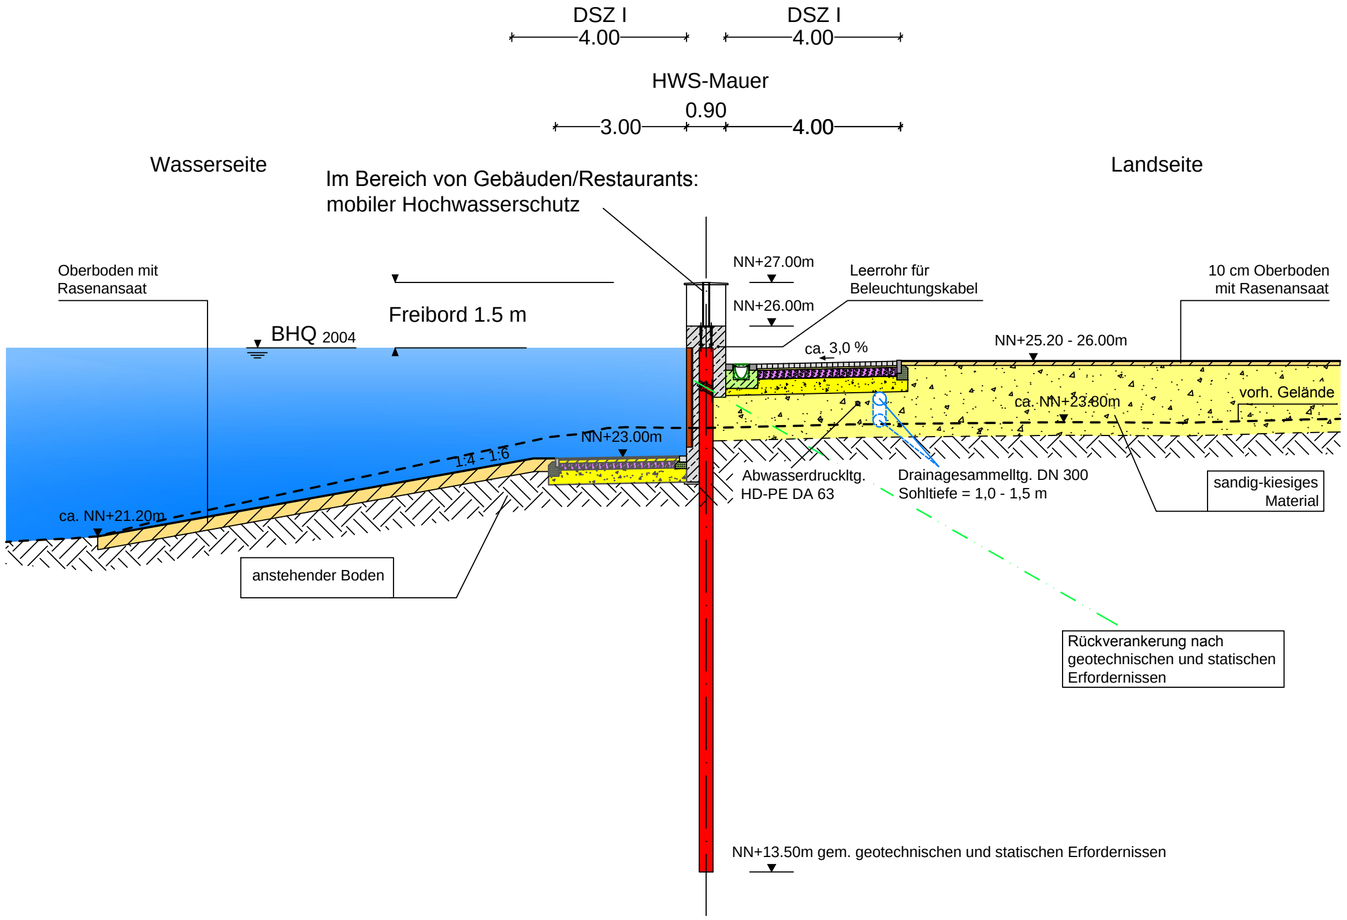


**Fahrbahnaufbau:**
Siehe Regelquerschnitt
Deichverteidigungsweg Anlage Nr. 5.12
bzw. Treidelpfad, Anlage Nr. 5.10

Deichverband Mehrum
Der Deichgräf

Deichverband Mehrum

Voerde, im Dezember 2013

Entwurfsverfasser

GEWECKE UND PARTNER
Beratende Ingenieure GmbH
Im Pesch 79, 53797 Lohmar

| Index | Name | Datum | Art der Änderung |
|---|---|---|---|
| d | | | |
| c | | | |
| b | | | |
| a | | | |

Entwurfs- und Genehmigungsplanung

GEWECKE UND PARTNER
Beratende Ingenieure GmbH
Im Pesch 79 · 53797 Lohmar · Tel.: 02246/9211-0 · Fax: 02246/9211-88
Isselburger Str. 7 · 46459 Rees · Tel.: 02850/93010 · Fax: 02850/93012

Auftraggeber:
Deichverband Mehrum

bearb. 29.07.2011 SD, Me, Axler
gepr.
Maßstab: 1:100

Benennung: Hochwasserschutz Götterswickerhamm "Mehrum 3", Rhein-km ca. 799,2-801,0 r.U.
Regelquerschnitt
Hochwasserschutzmauer
Station ca. 1+300 bis 1+450 km

Zeichnungs-Nr:
374/007-418-11-2

374007z414.dwg