


# Regelquerschnitt Hochwasserschutzmauer

Station ca. 1 + 300.00 bis 1 + 450.00

Bereich: Restaurant Zur Arche - Restaurant Rheinwacht

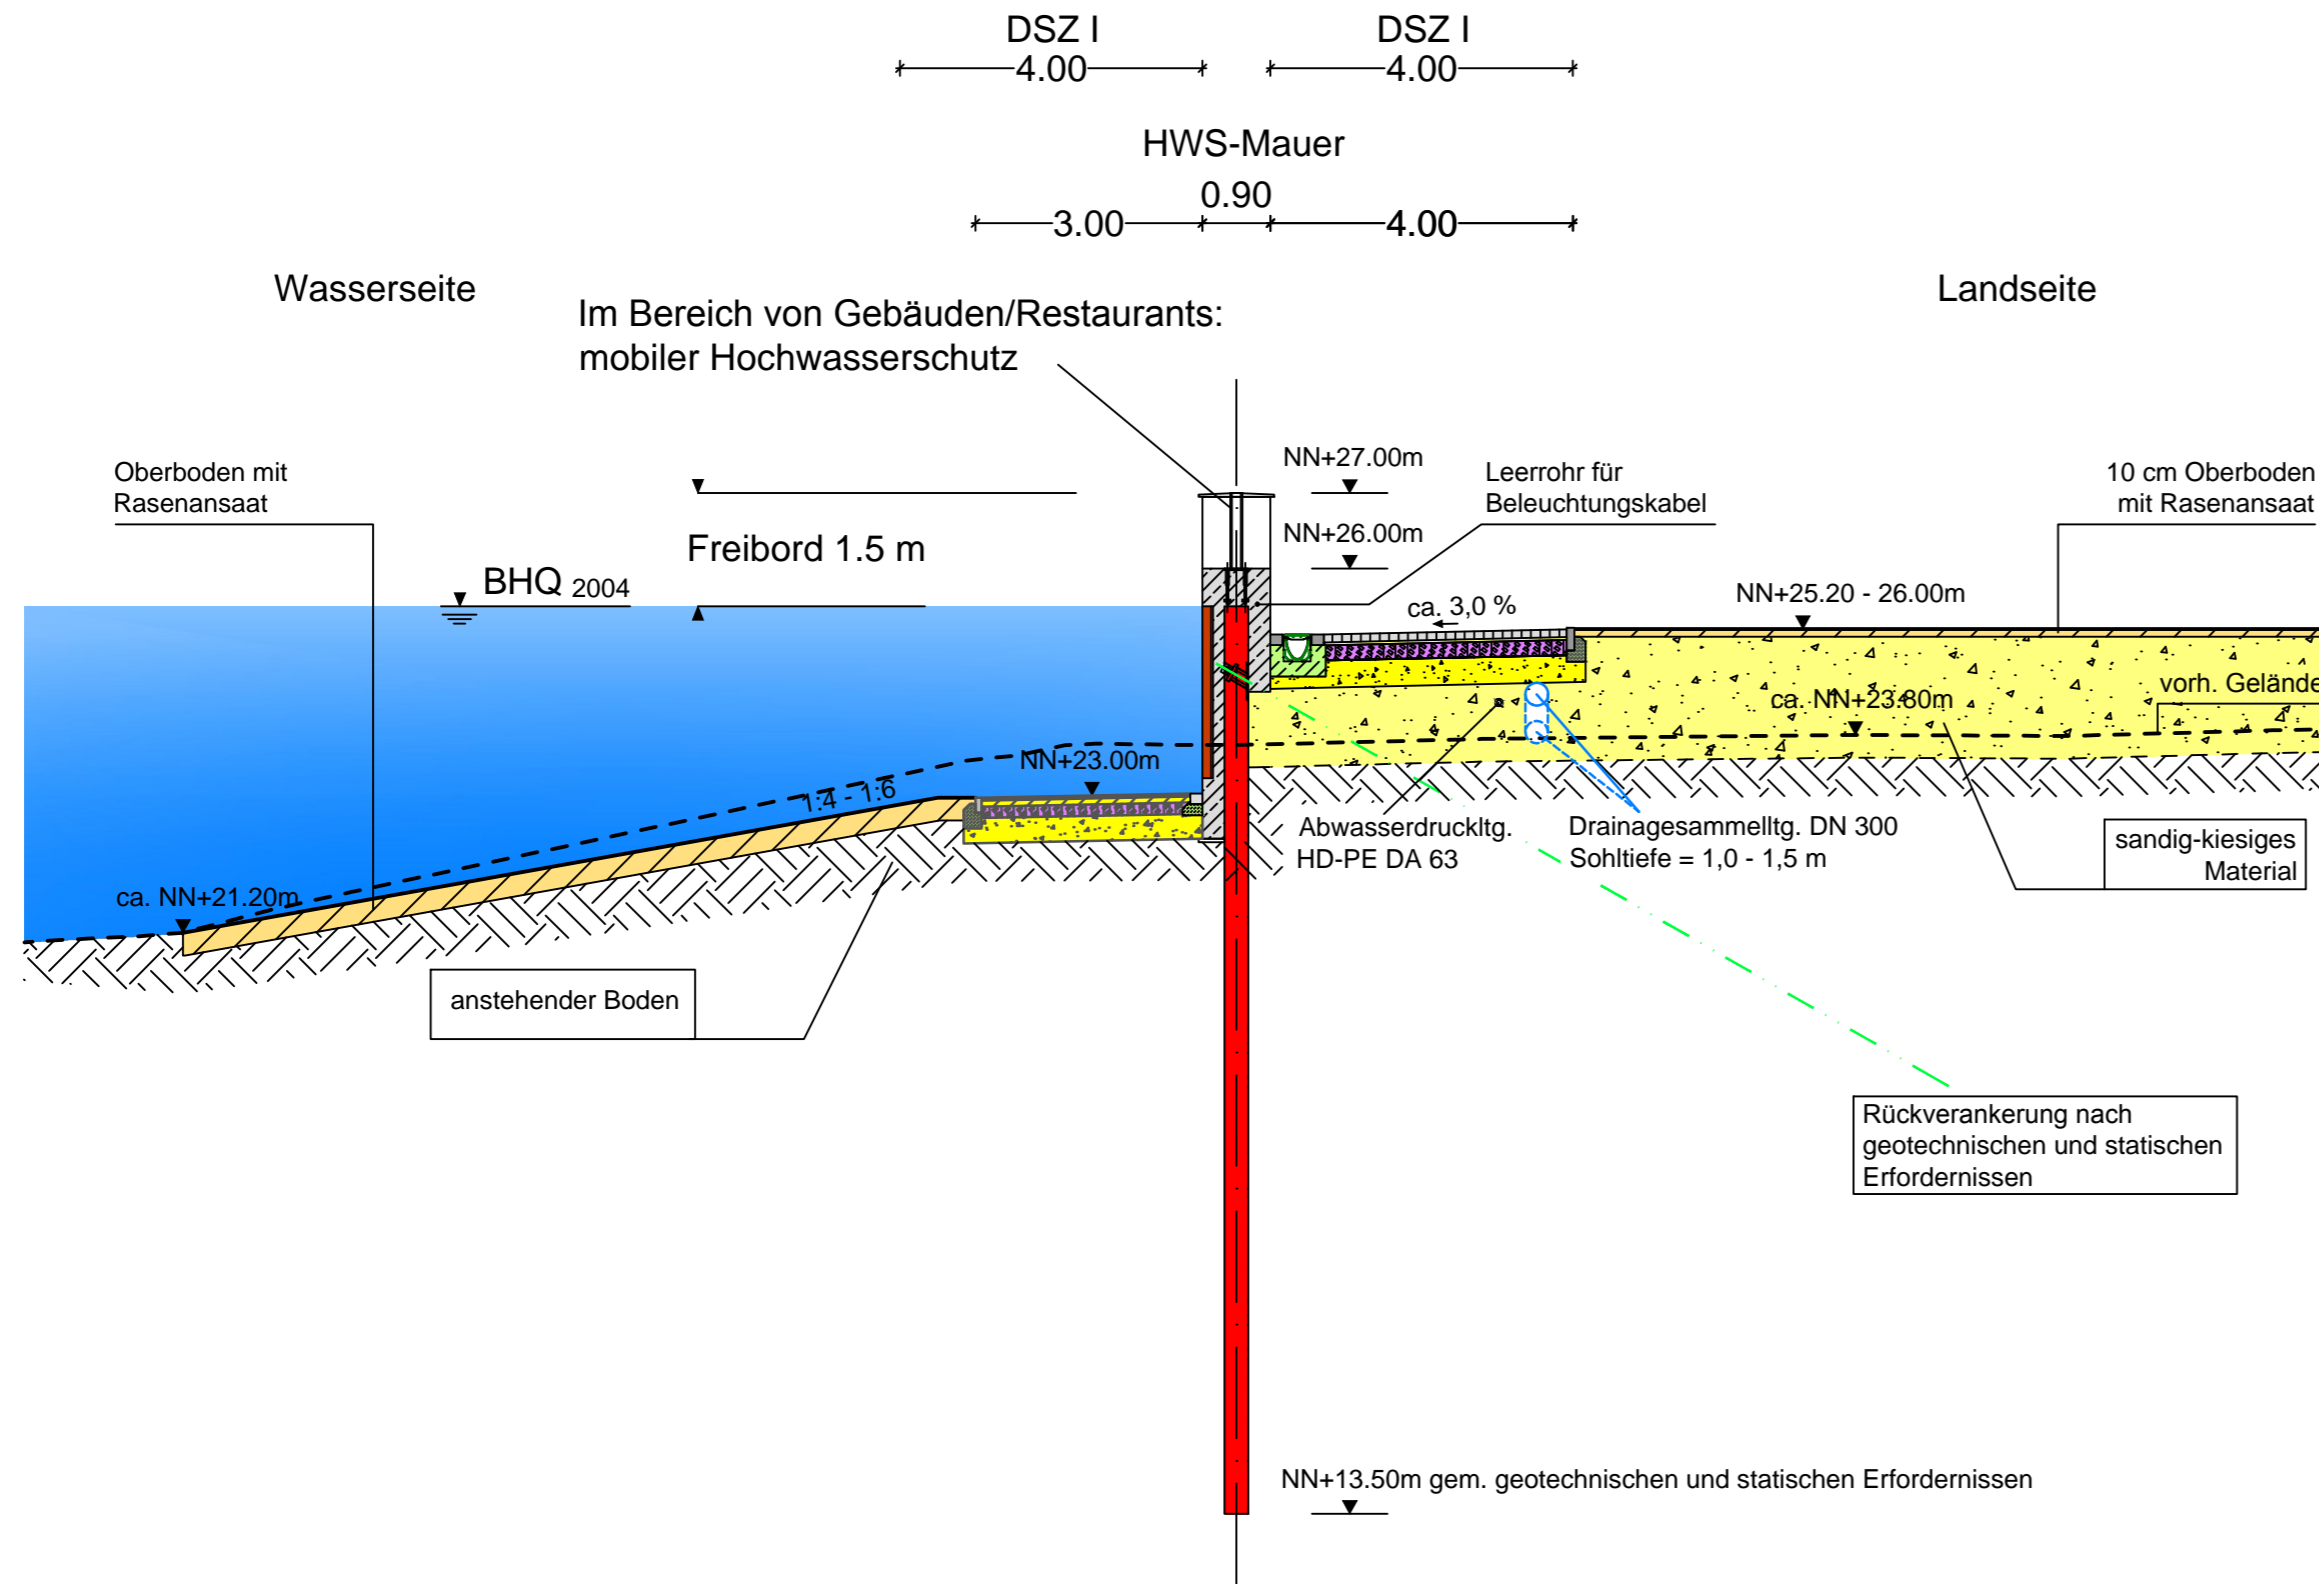

Fahrbahnaufbau:  
Siehe Regelquerschnitt  
Deichverteidigungsweg Anlage Nr. 5.12  
bzw. Treidelpfad, Anlage Nr. 5.10

Deichverband Mehrum  
Der Deichgräf

Deichverband Mehrum  
Voerde, im Dezember 2013

Entwurfsverfasser

GEWECKE UND PARTNER  
Beratende Ingenieure GmbH  
Im Pesch 79, 53797 Lohmar

d			
c			
b			
a			
Index	Name	Datum	Art der Änderung

## Entwurfs- und Genehmigungsplanung

**GEWECKE UND PARTNER**



Beratende Ingenieure GmbH  
Im Pesch 79 · 53797 Lohmar · Tel.: 02246/9211-0 · Fax: 02246/9211-88  
Isselburger Str. 7 · 46459 Rees · Tel.: 02850/93010 · Fax: 02850/93012

Auftraggeber:	Deichverband Mehrum	bearb.:	29.07.2011 SD, Me, Axler
		gepr.:	
		Maßstab:	1:100
Benennung:	Hochwasserschutz Götterswickerhamm "Mehrum 3", Rhein-km ca. 799,2-801,0 r.U.	Zeichnungs-Nr.:	374/007-418-11-2
	<b>Regelquerschnitt</b> Hochwasserschutzmauer Station ca. 1+300 bis 1+450 km		