


Fahrbahnaufbau:
 Siehe Regelquerschnitt Deichverteidigungsweg,
 Anlage Nr. 5.9

Regelquerschnitt Homogener Deich
 Station ca. 0 + 300.00 bis 0 + 580.00
 Bereich: Kraftwerk STEAG - Strandhaus Ahr

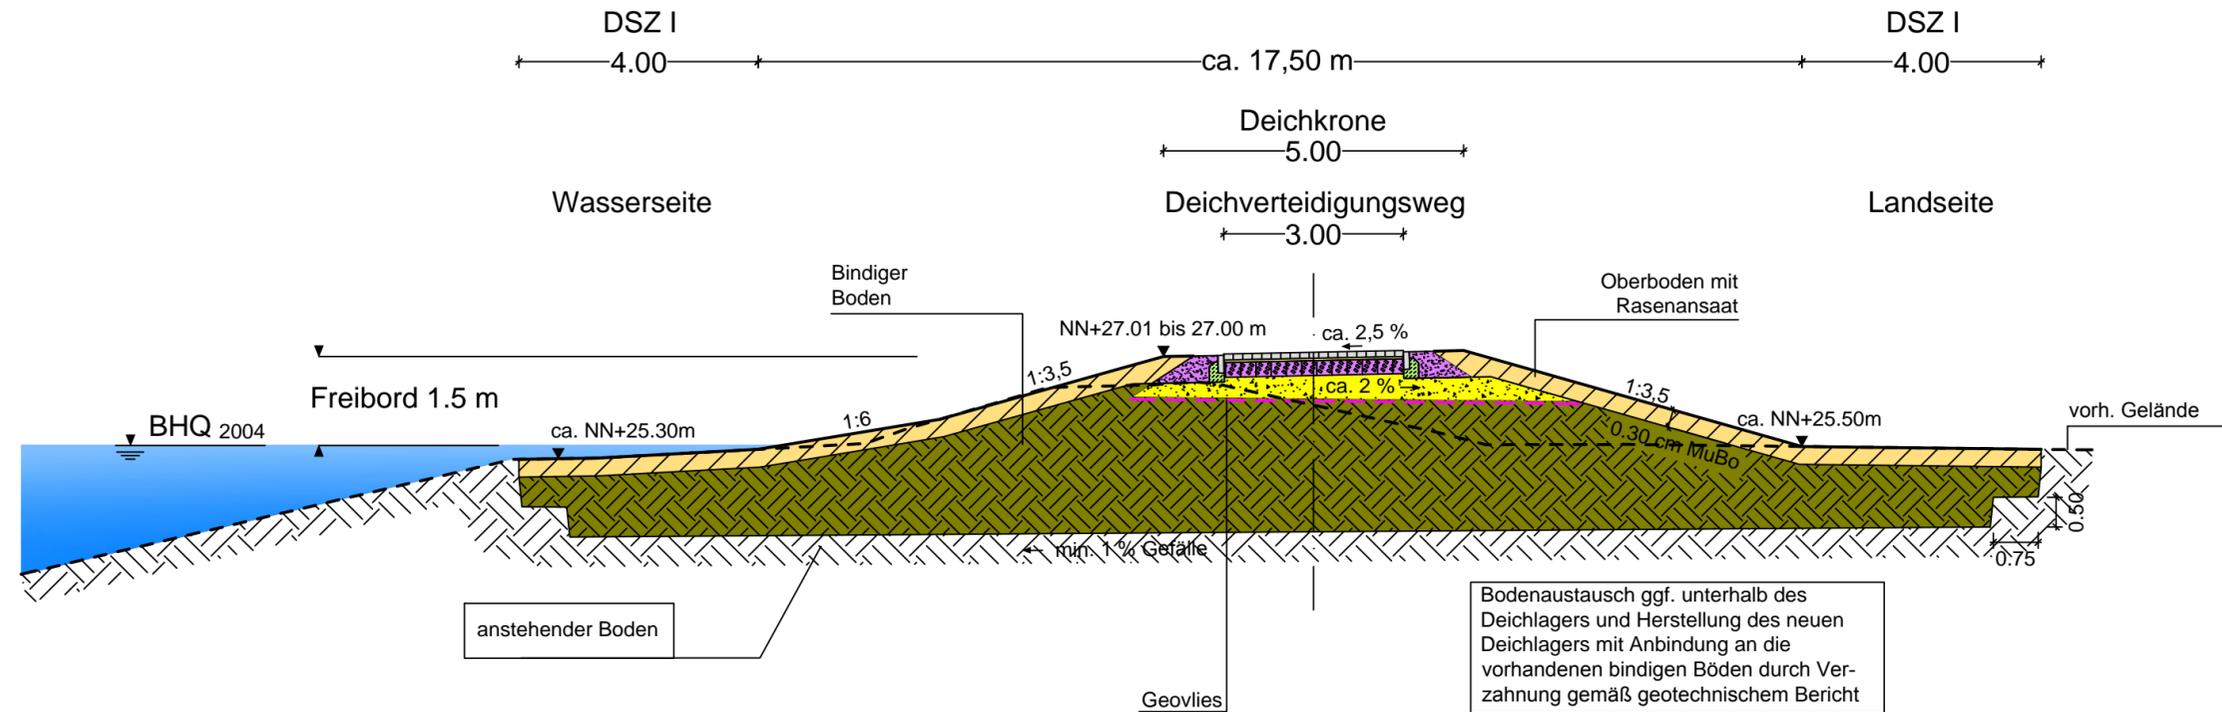

Deichverband Mehrum
 Der Deichgräf

Entwurfsverfasser

Deichverband Mehrum
 Voerde, im Dezember 2013

GEWECKE UND PARTNER
 Beratende Ingenieure GmbH
 Im Pesch 79, 53797 Lohmar

d			
c			
b			
a			
Index	Name	Datum	Art der Änderung

Entwurfs- und Genehmigungsplanung

GEWECKE UND PARTNER



Beratende Ingenieure GmbH

Im Pesch 79 · 53797 Lohmar · Tel.: 02246/9211-0 · Fax: 02246/9211-88
 Isselburger Str. 7 · 46459 Rees · Tel.: 02850/93010 · Fax: 02850/93012

Auftraggeber: Deichverband Mehrum	bearb. 29.07.2011 Me, DM
Benennung: Hochwasserschutz Götterswickerhamm "Mehrum 3", Rhein-km ca. 799,2-801,0 r.U. Regelquerschnitt Homogener Deich Station ca. 0+300 bis 0+580 km	Maßstab: 1:100
	Zeichnungs-Nr.: 374/007-414-11-2