


Fahrbahnaufbau:  
Siehe Regelquerschnitt Kronenweg,  
Anlage Nr. 5.13

**Regelquerschnitt wasserseitige Deichvorschüttung**  
Station ca. 1 + 650.00 bis 2 + 200.00  
Bereich: Anschluß Deich Dammstraße - Parkplatz Storchennest

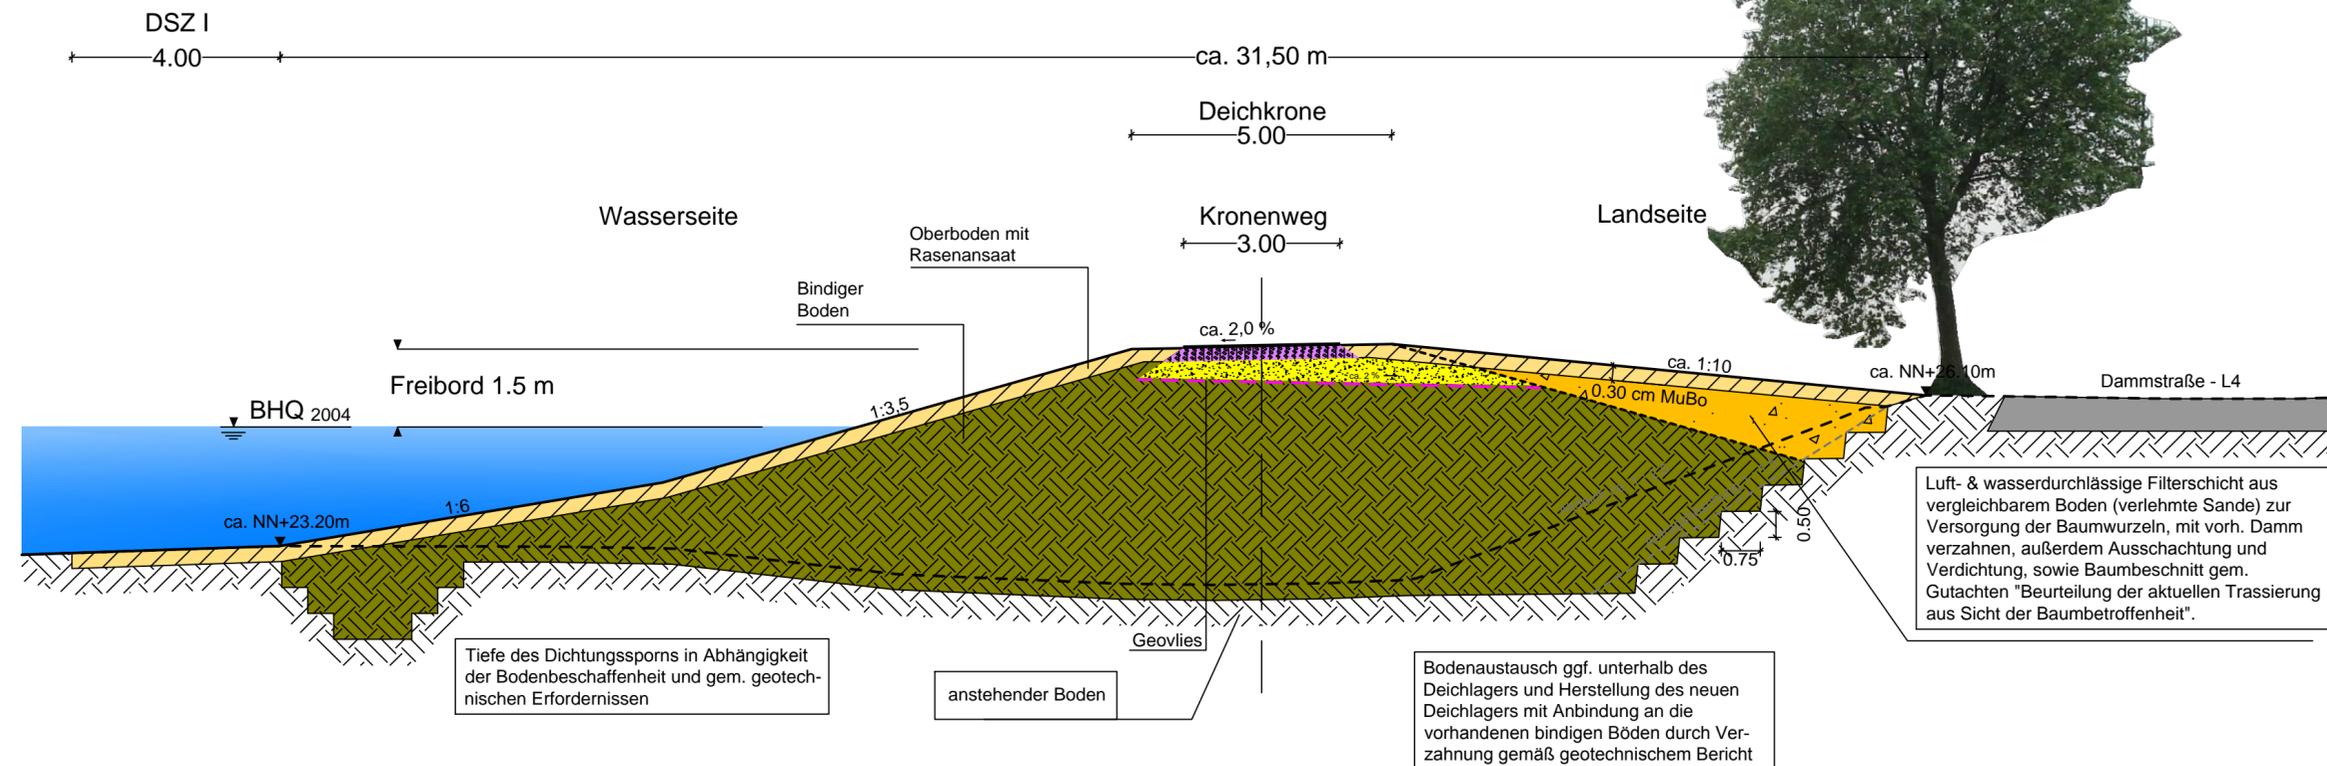

Deichverband Mehrum  
Der Deichgräf  
  
Deichverband Mehrum  
Voerde, im Dezember 2013

Entwurfsverfasser  
  
GEWECKE UND PARTNER  
Beratende Ingenieure GmbH  
Im Pesch 79, 53797 Lohmar

| d     |      |       |                  |
|-------|------|-------|------------------|
| c     |      |       |                  |
| b     |      |       |                  |
| a     |      |       |                  |
| Index | Name | Datum | Art der Änderung |

**Entwurfs- und Genehmigungsplanung**

|  |                            |   |
|--|----------------------------|---|
| <b>GEWECKE UND PARTNER</b>   |                            |   |
| Beratende Ingenieure GmbH  |                            |   |
| Im Pesch 79 · 53797 Lohmar · Tel.: 02246/9211-0 · Fax: 02246/9211-88<br>Isselburger Str. 7 · 46459 Rees · Tel.: 02850/93010 · Fax: 02850/93012 |                            |   |
| Auftraggeber:  | <b>Deichverband Mehrum</b> | bearb. 29.07.2011 SD, Me, Axler           |
|  |                            | gepr.                                     |
|  |                            | Maßstab:                                  |
| Benennung: Hochwasserschutz Götterswickerhamm "Mehrum 3", Rhein-km ca. 799,2-801,0 r.U.  |                            | <b>1:100</b>                              |
| <b>Regelquerschnitt</b><br>Wasserseitige Vorschüttung<br>Station ca. 1+650 bis 2+200 km  |                            | Zeichnungs-Nr:<br><b>374/007-421-11-2</b> |