


# Lagerhalle für mobile HWS-Elemente mit Sozial- und Schulungsräumen

Eigentümer gem. ALKIS 2013:  
Grdbl.: 053074-00034  
Erbengemeinschaft  
3.1 Golomb, Annemarie  
3.2 Meier, Hermann  
3.3 Liebmann, Hildegard

3.274 m<sup>2</sup> Industrie- und Gewerbefläche - Gebäude- und Freifläche Entsorgungsanlage, Abwasserbeseitigung

Das Flurstück wurde vor kurzem durch die RAG Mi erworben!  
(Besprechung am 09.04.2014)

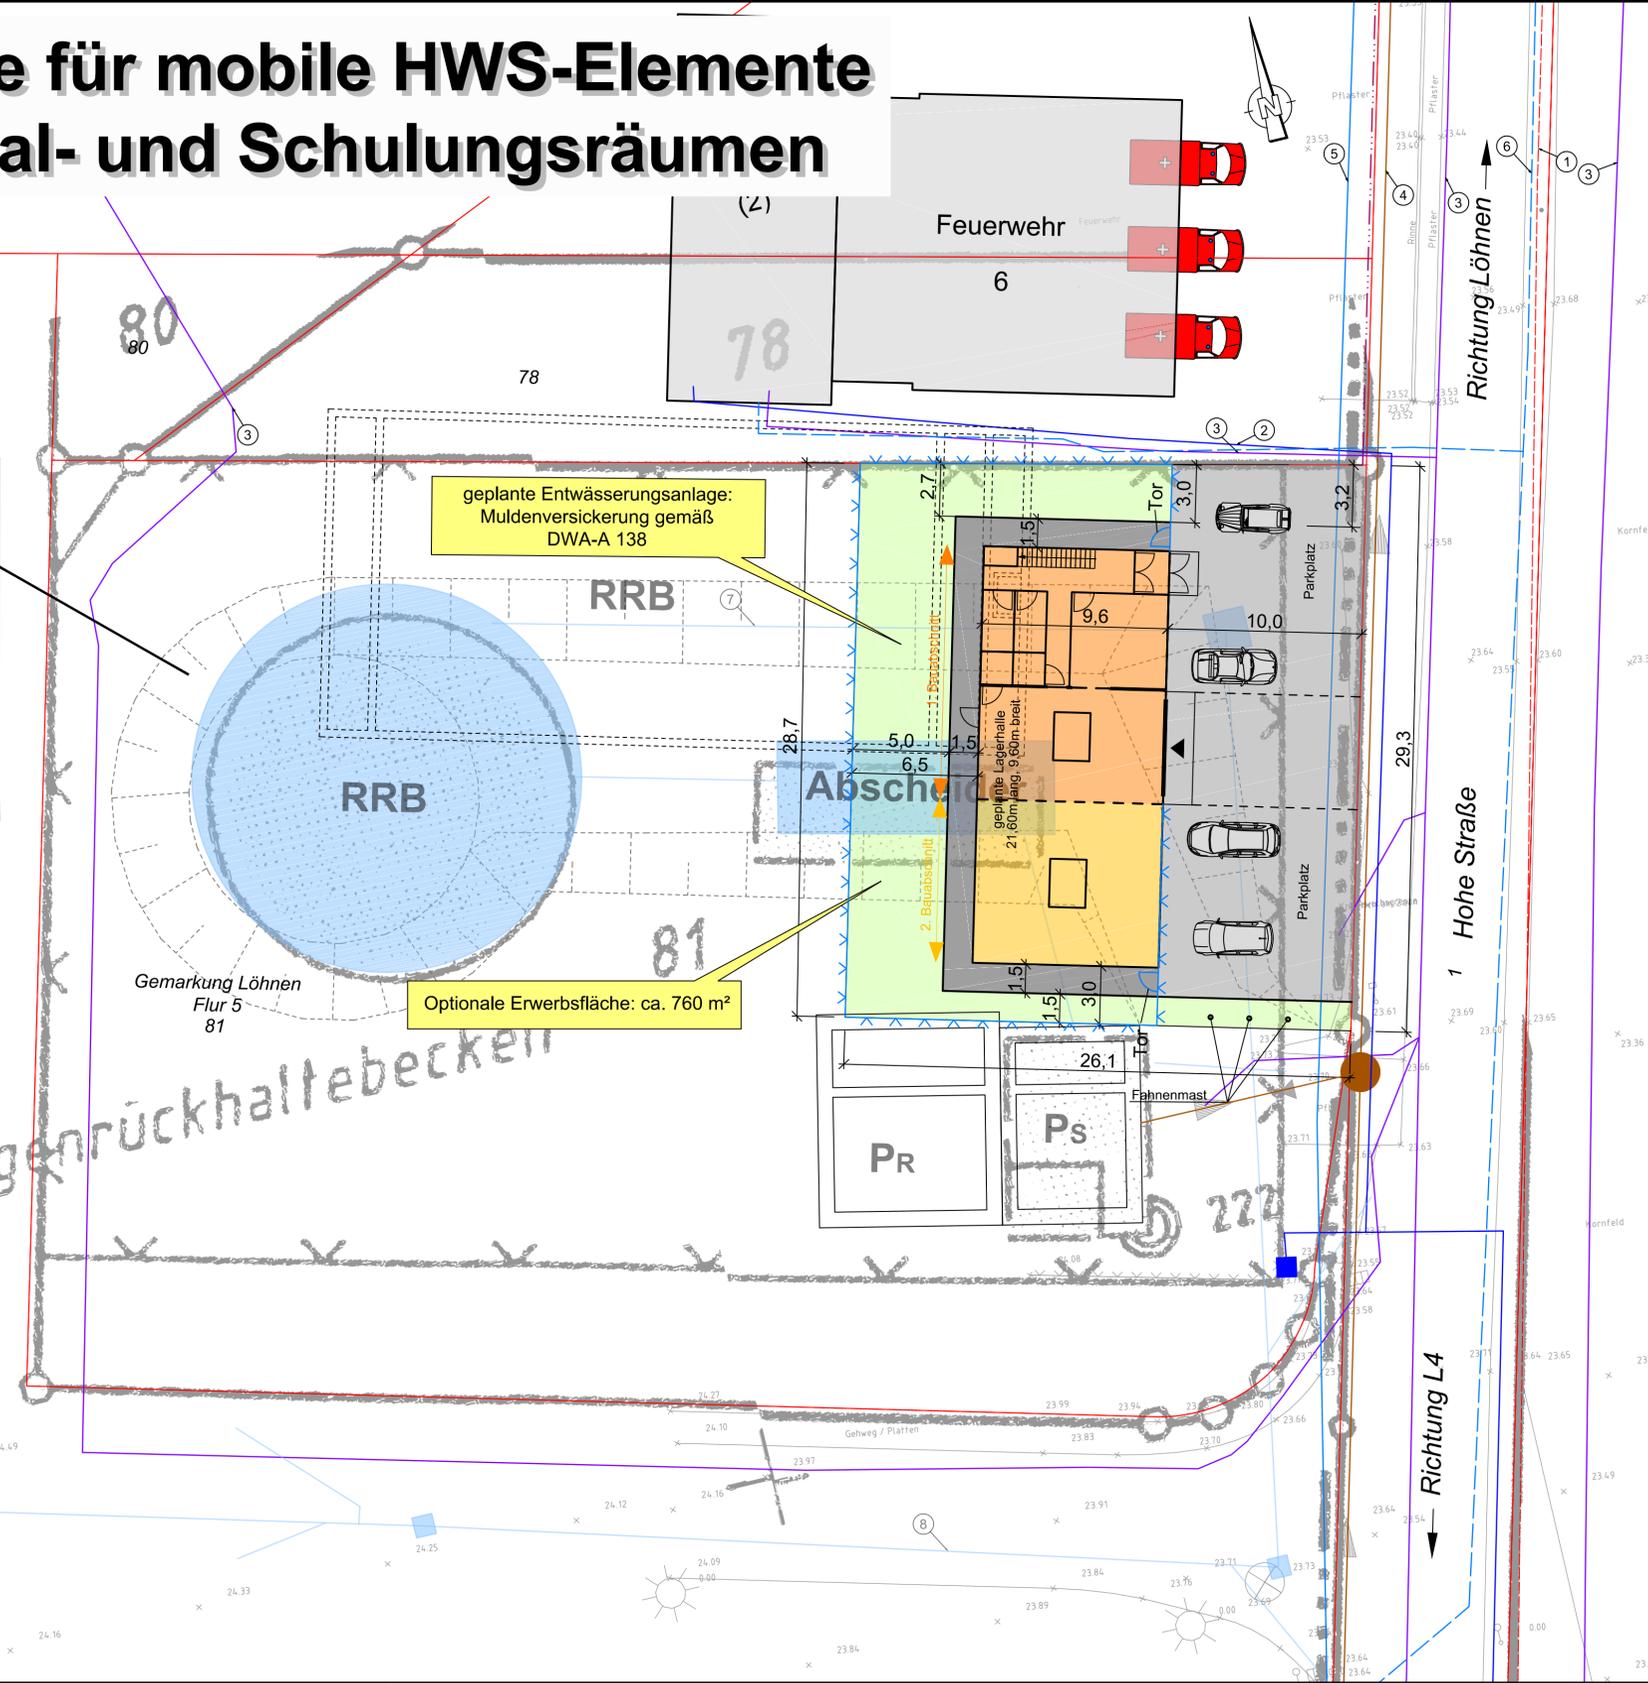

geplante Entwässerungsanlage:  
Muldenversickerung gemäß  
DWA-A 138


Optionale Erwerbsfläche: ca. 760 m<sup>2</sup>

## Verwendete Plangrundlagen:

Grafisch nachrichtliche Übernahme durch Papierkartenscan und Teildigitalisierung der dargestellten Gebäude-/Bauteil-/Rohrleitungssituation:  
RAG Aktiengesellschaft, 08.03.2010  
BW Walsum - Schacht Voerde  
Entwässerungsnetz  
Leitungslagen per Brief von RAG Mi erhalten am: 31.01.2014




Grafisch nachrichtliche Übernahme der PDF-Datei:  
RAG Aktiengesellschaft, 08.04.2014  
DV Mehrum  
Grundstück "Pumpwerk"  
PDF-Datei per E-Mail von RAG Mi erhalten am: 22.04.2014

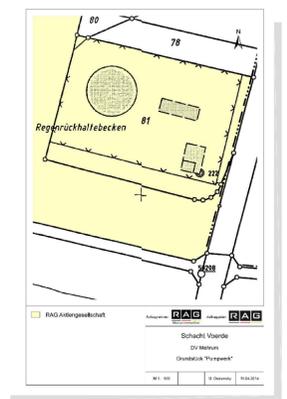

Grafisch nachrichtliche Übernahme der Böschungssignatur als Teildigitalisierung im Bereich Pumpwerk:  
RAG Aktiengesellschaft, 08.04.2014  
Schacht Voerde  
Hohe Straße, Voerde  
PDF-Datei per E-Mail von RAG Mi erhalten am: 24.04.2014



Grafisch nachrichtliche Übernahme der PDF-Datei und Teildigitalisierung der dargestellten Gebäude-/Bauteil-/Rohrleitungssituation:  
Ingenieurbüro Patt, Dezember 1979  
Gemeinde Voerde  
Entwässerung Me., L.O., G.O., Zeche  
Detail Rohrnetz im Bereich Pumpwerk-RRB am Zechengelände  
Lageplan, Blatt 1 (Ersatz für Bl. 28 u. 28a)  
PDF-Datei per E-Mail erhalten von RAG Mi am: 22.04.2014

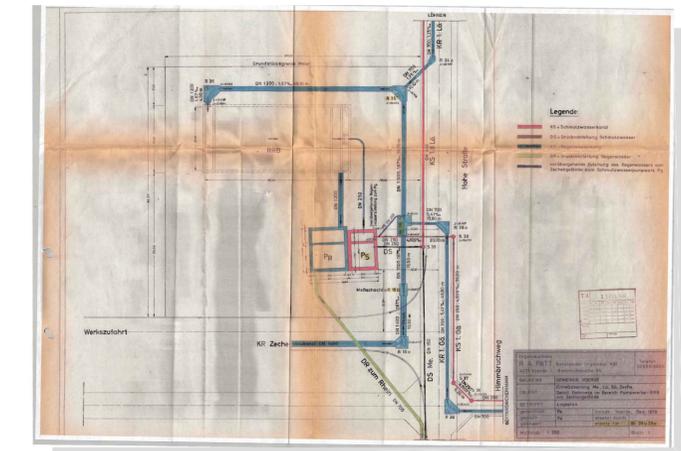

## Legende:

- Planung Lagerhalle**
- geplante Lagerhalle (1. Bauabschnitt / 2. Bauabschnitt)
  - geplanter Hallenvorplatz in Bitu (außerhalb des Hochwassereinsatzes als Parkplatz nutzbar)
  - geplanter Gehweg (Betonsteinpflaster)
  - geplante Grünfläche
  - geplante Zaunanlage mit Toren (vandalismussicher)
- Bestand**
- Kataster (Stand 02/2013)
  - Flurgrenzen
  - Bestandsvermessung
  - Bebauung

Anlage a

- ① RWE (Westnetz) - Freileitung (MS) - Stand: 31.01.2014
- ② RWE (Westnetz) - Kabel (NS) - Stand: 31.01.2014
- ③ Unitymedia/Telekom - Kabel - Stand: 31.01.2014/03.02.2014
- ④ Stadt Voerde - Kanal DN 125 PEHD und DN 400 Stz - Stand: 31.01./05.03.2014
- ⑤ RAG - Grubenwasserleitung DN 500 St - Stand: 31.01.2014
- ⑥ Wasserleitung DN 200 PVC - Stand: 21.02.2014
- ⑦ RAG - Wasserleitung DN 1000 B - Stand: 31.01.2014
- ⑧ RAG - Wasserleitung DN 1400 B - Stand: 31.01.2014

## Hinweise:

Das dargestellte Kataster (Stand: Februar 2013) basiert auf der "Vereinbarung vom 01.06.2006 zwischen dem Kreis Wesel und dem Deichverband Mehrum über die Nutzung der Automatisierten Liegenschaftskarte (ALK) sowie aktueller Daten des Liegenschaftsbuches (ALB)", Zeichen: E 09 0024. Die ALKIS-Daten wurden digital übernommen und dienen lediglich zu Übersichtszwecken!

Die Fahrbahnbreiten ergeben sich aus den Schlepplagen für einen Lastzug.

Die nachrichtlich übernommenen Ver-/Entsorgungsleitungen und Kabel erheben keinen Anspruch auf Vollständigkeit und Richtigkeit.

Die Verschneidung der verschiedenen Grundlagenpläne erfolgte nach manueller Transformation über vorhandene Passpunkte. Lageabweichungen der jeweiligen Pläne untereinander sind dadurch unvermeidbar.

Deichverband Mehrum  
Der Deichgräf

Entwurfsverfasser  
**GEWECKE UND PARTNER**  
Beratende Ingenieure GmbH  
Im Pesch 79, 53797 Lohmar

Voerde, im September 2014

d			
c			
b			
a			
Index	Name	Datum	Art der Änderung

## Entwurfs- und Genehmigungsplanung

**GEWECKE UND PARTNER**  
Beratende Ingenieure GmbH

Im Pesch 79 · 53797 Lohmar · Tel.: 02246/9211-0 · Fax: 02246/9211-88  
Isseburger Str. 7 · 46459 Rees · Tel.: 02850/93010 · Fax: 02850/93012

<b>Auftraggeber:</b> Deichverband Mehrum	<b>bearb.:</b> 18.09.2014 SD, DM
<b>Benennung:</b> Deichsanierung "Mehrums 2" Rhein-km ca. 801,0-805,7 r.U. Lageplan Lagerhalle für mobile HWS-Elemente mit Sozial- und Schulungsräumen "Alternativstandort Hohe Straße"	<b>gepr.:</b> <span style="background-color: #90EE90; padding: 2px;"> </span> <b>Maßstab:</b> 1 : 200
<b>Zeichnungs-Nr.:</b> 374/008-901-14-1	